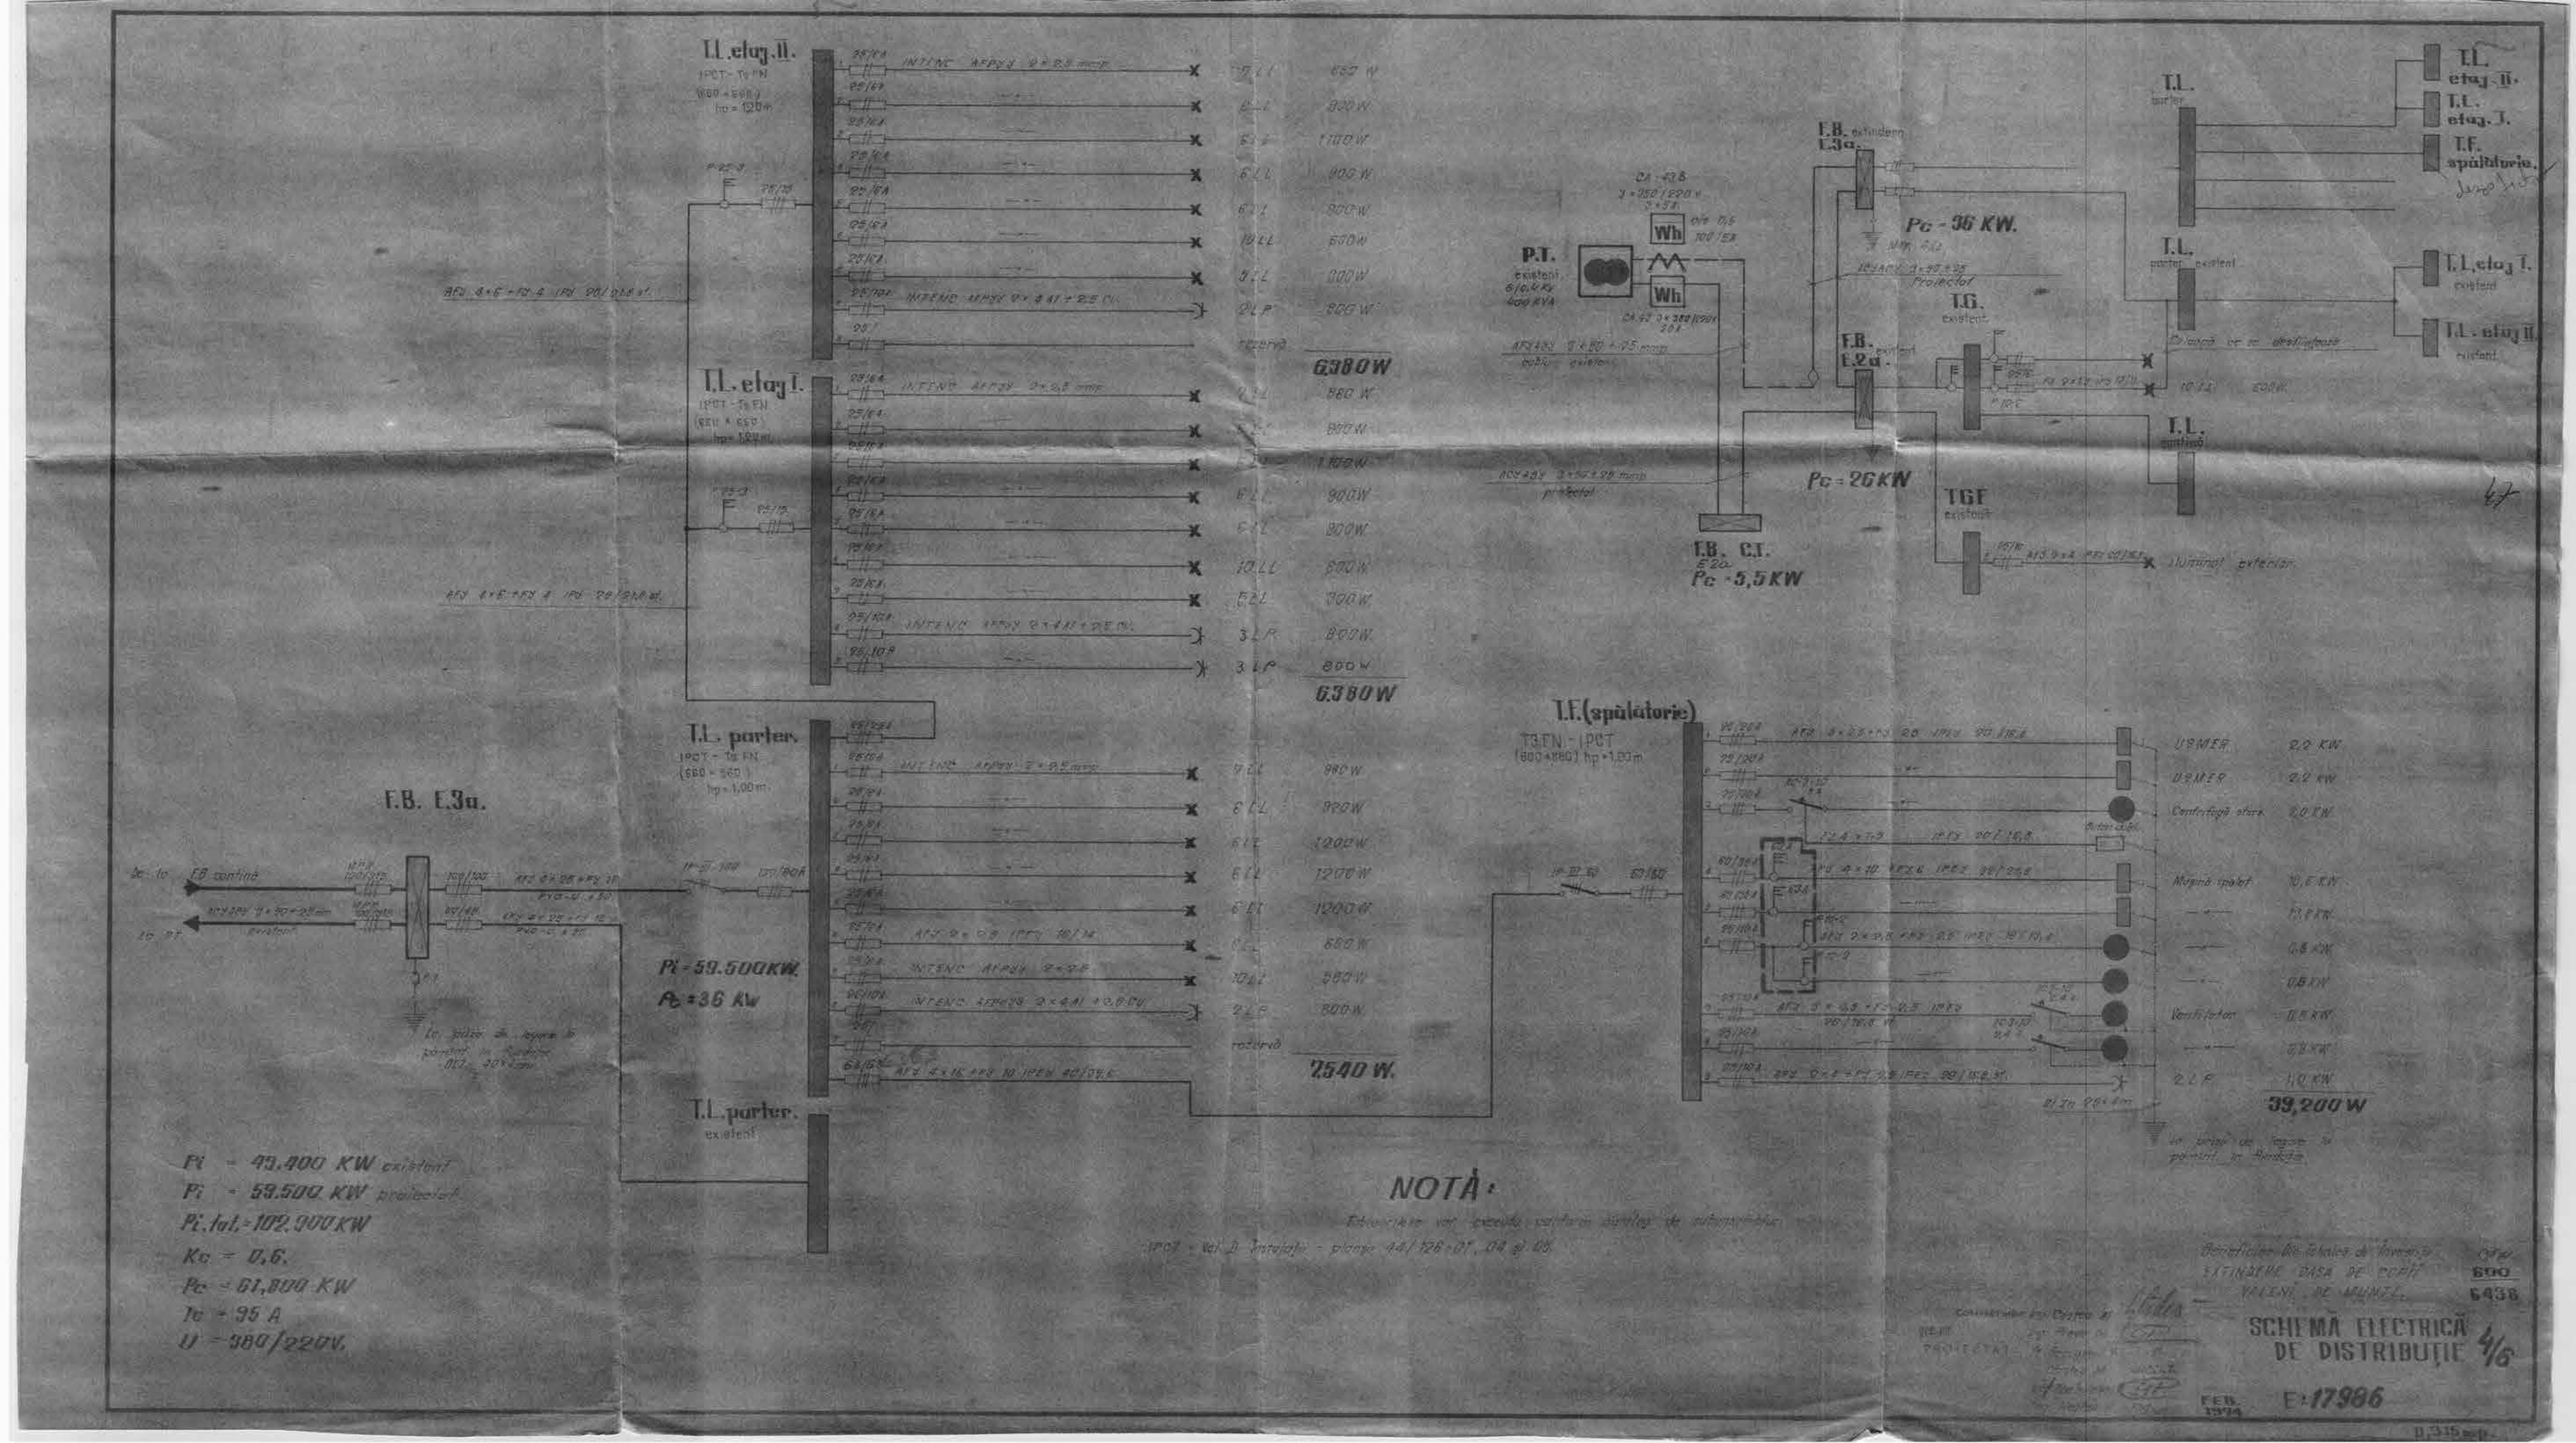
T.L. etaj II.
T.L. etaj I.
T.L. parter
T.L. parter existent
F.B. E.3a.
F.B. E.2a.
F.B. C.T.
T.G.
existent
T.G.F.
existent
P.T. existent
T.L. etaj II.
T.L. etaj I.
T.L. - etaj II.
existent
T.L. parter
T.L. continuă
T.F. spălătoria
T.F. (spălătorie)
Pc = 36 KW.
Pc = 26 KW
Pc = 5,5 KW
Pi = 59.500 KW.
Pc = 36 KW
6380 W
6380 W
2540 W.
39,200 W
NOTĂ:
Pi = 49.400 KW existent
Pi = 59.500 KW proiectat
Pi. tot. = 102.900 KW
Kc = 0,6.
Pc = 61,800 KW
Ic = 95 A
U = 380/220V.
SCHEMĂ ELECTRICĂ DE DISTRIBUȚIE 4/6
FEB. 1974
E: 17986