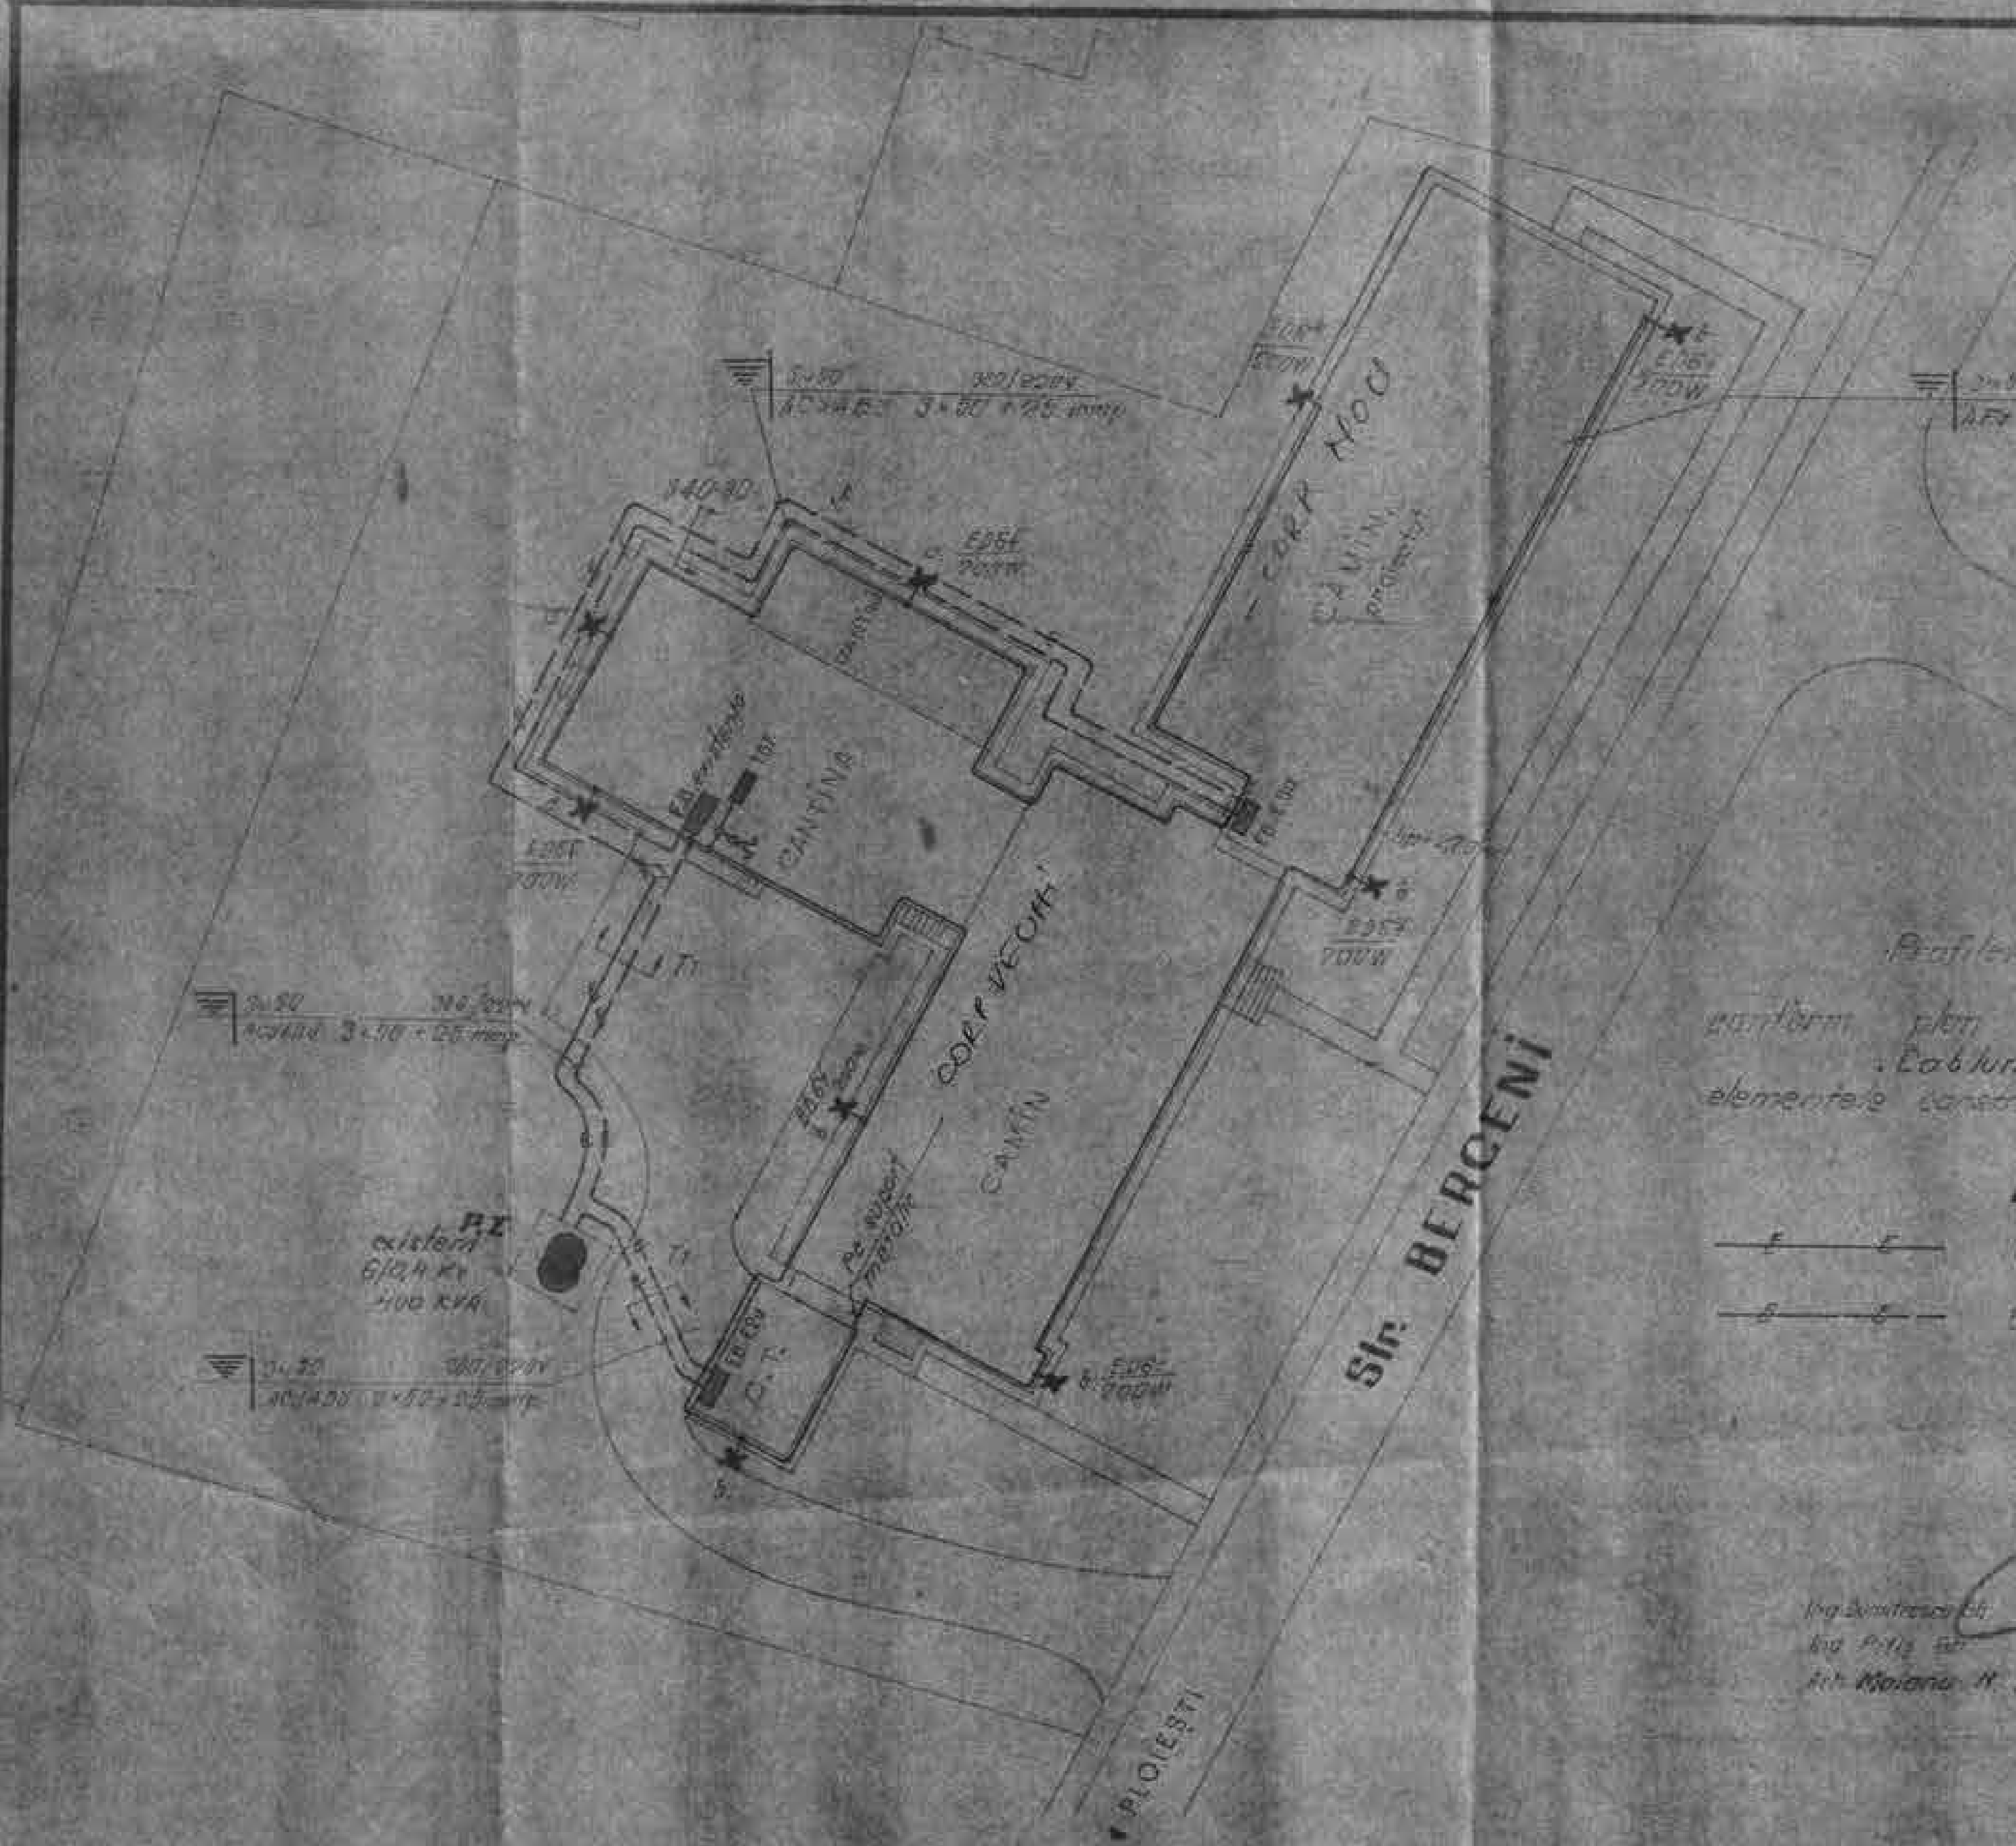

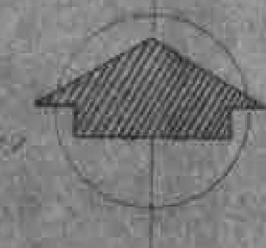

NOTĂ:

Profilele de cabluri se vor executa conform plan refolosibil E-97.792.

.Cablurile se vor poza la 1 m dela elementele construcției.

LEGENDĂ:

—E——E— Cablu existent

—P——P— Cablu proiectat

Ing. Dumitrescu Gh. — I.T. — Ing. Ionescu Calin
Ing. Pitiş Gh. — I.T. — Teh. Lefedru
Arh. Molano M. — I.T.E. — Ing. Gălăţ Gh.

Beneficiar: Direcţia Teh. de Investiţii
EXTINDERE CASA DE COPII
VĂLENII DE MUNTE

600
6438.

COMPARTIMENT: Ing. Costea M.
ŞEF PR.: Ing. Preda Gh.
PROIECTAT: Pr. Georgescu V.
Cârstea M.
Ing. Străbulescu
Ing. Negrea M.

1:500

RACORD ELECTRIC ŞI ILUMINAT EXTERIOR

1/6

FEB. 1974

E. 17983

0,125 mp.