


LEGENDA SUPRAFETE		
SIMBOL	DENUMIRE	SUPRAFATA (mp)
P-01	SAS	10.95
P-02	LINIE	18.60
P-03	DORMITOR	10.90
P-04	DORMITOR	19.75
P-05	CAMERA	11.70
P-06	BUCATARIE	14.95
P-07	CASA SCARII	6.90
P-08	HOL	1.95
P-09	GRUP SANITAR	4.85
P-10	CAMERA TEHNICA	6.20
ARIA UTILA		106.75
ARIA CONSTRUITA		128.16

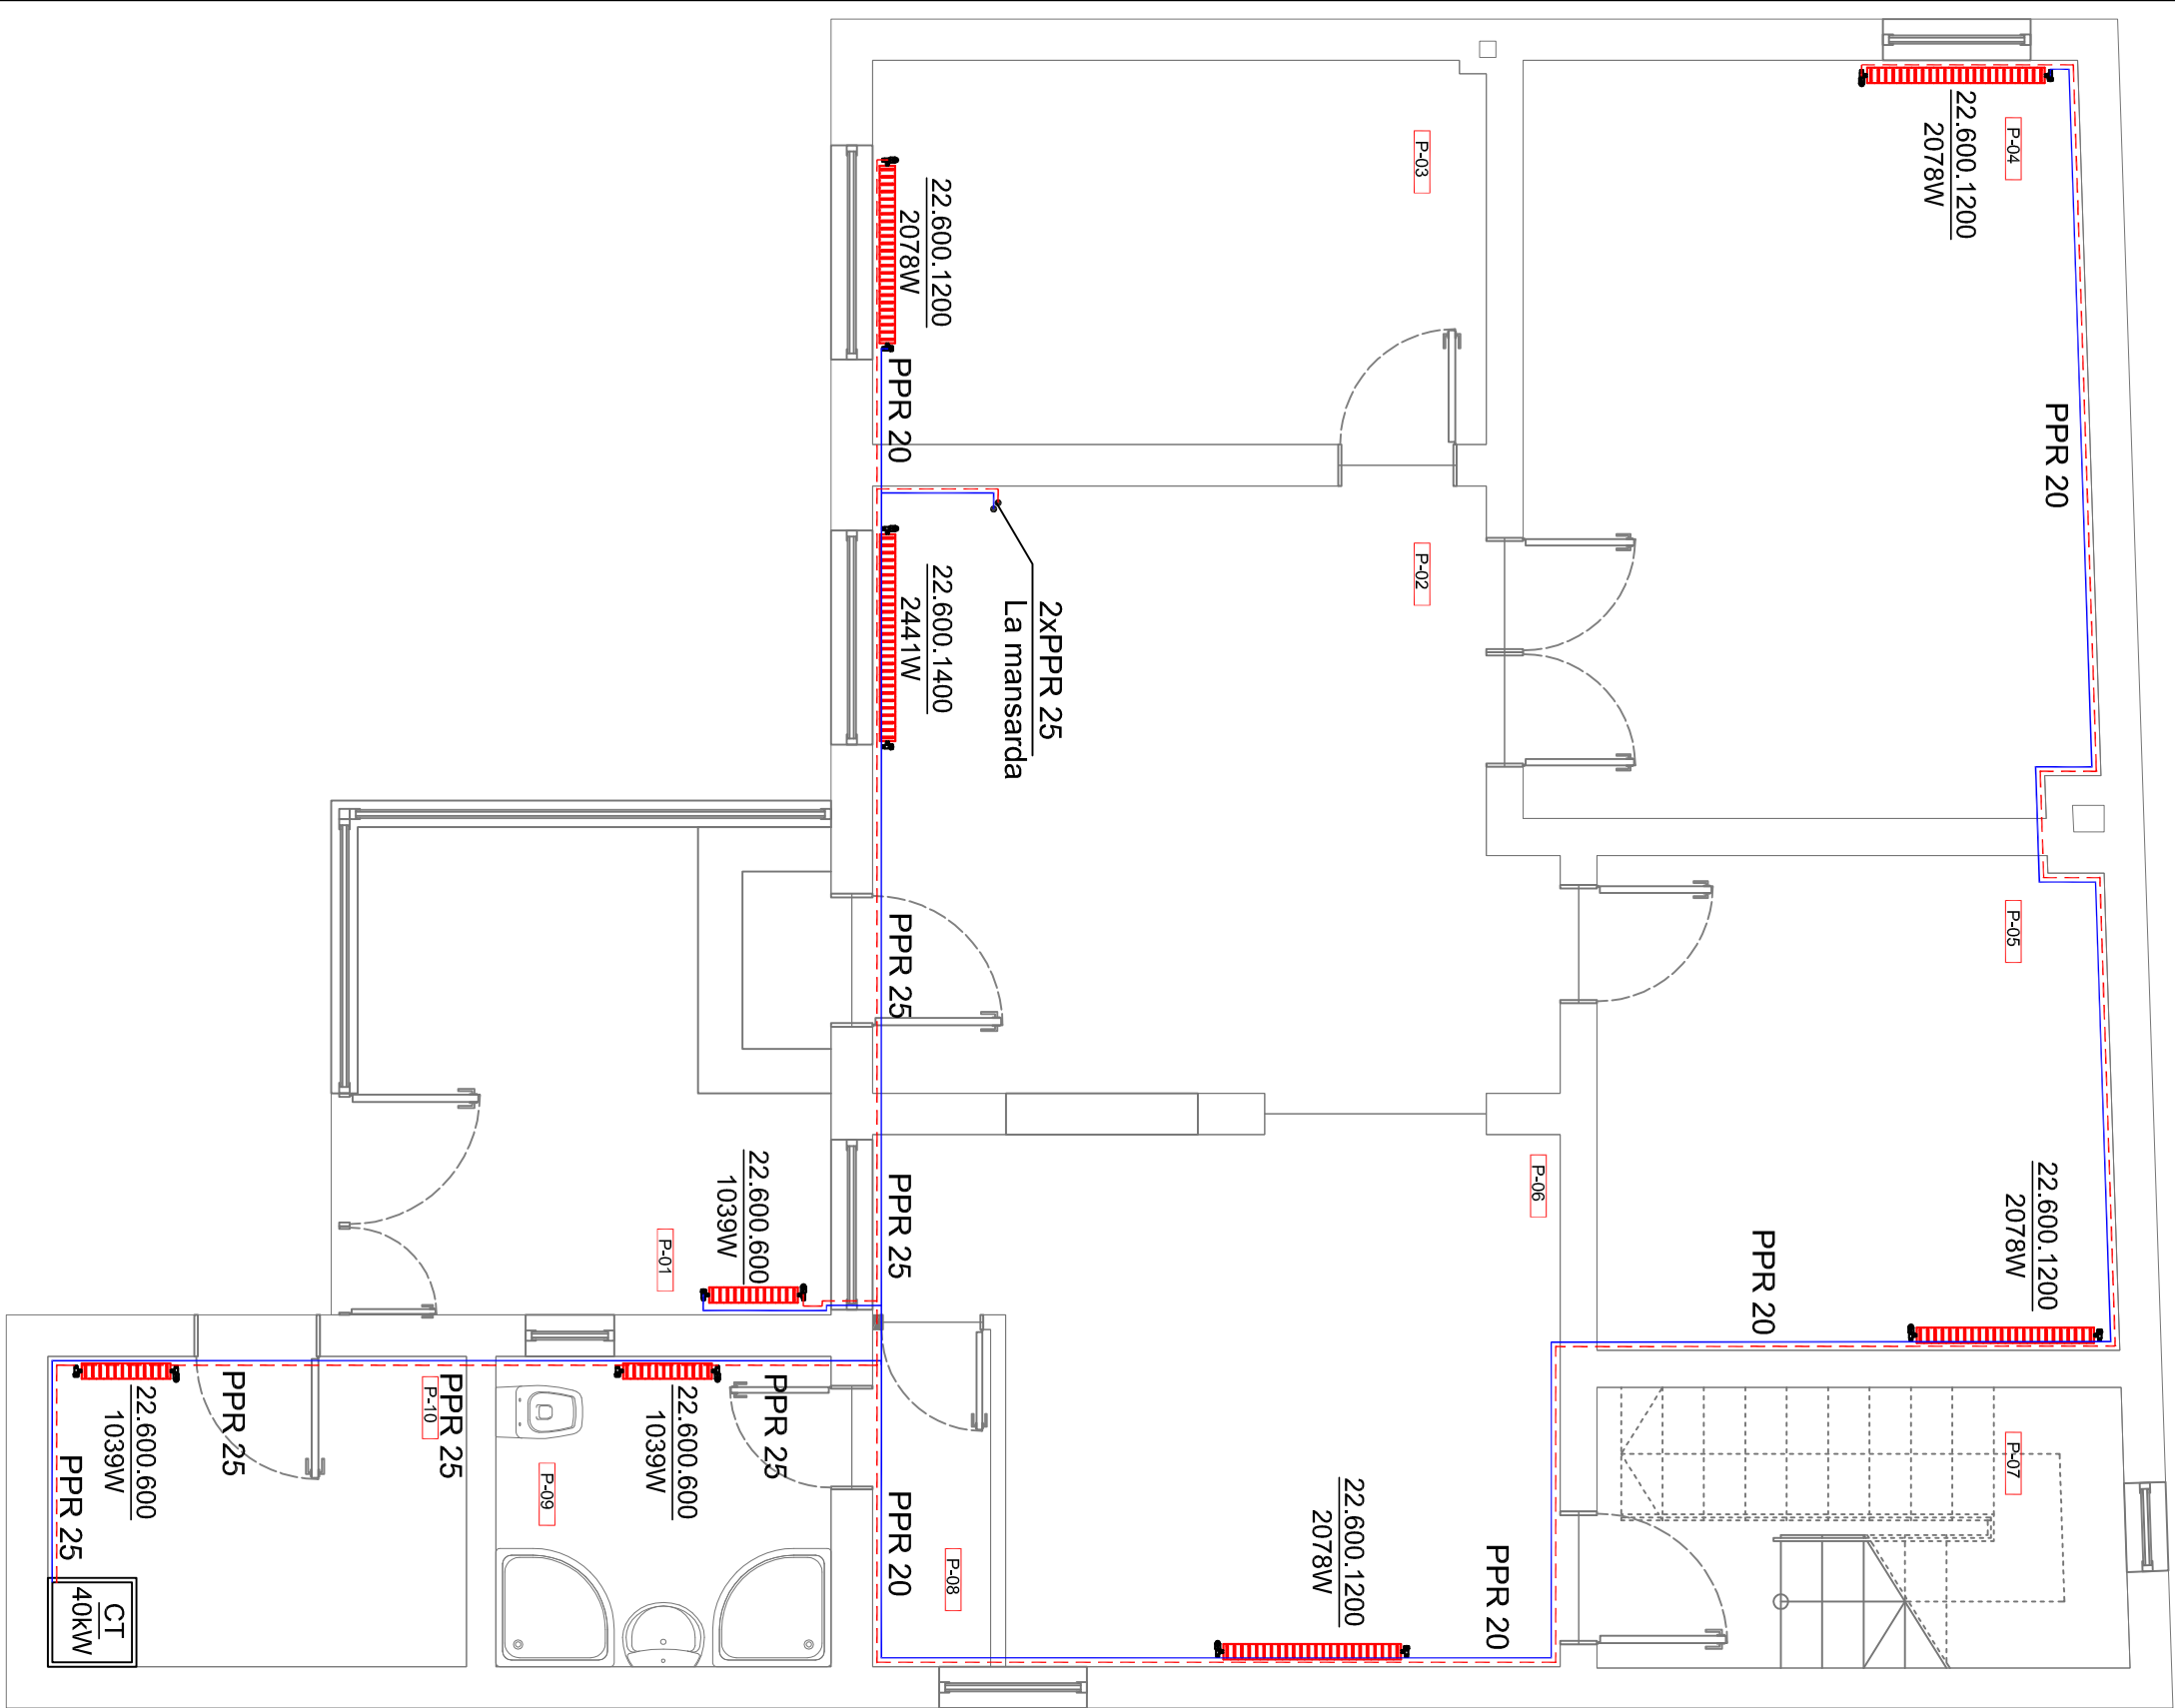

LEGENDA:

Conducta distributie agent termic



Radiator de otel tip panou echipat cu robinet termostatat

22.600.600
1039W

Radiator din otel tip 22 avand A=104mm,H=600 mm, L=600 mm
sarcina termica 1039W

NOTA:

- planurile se vor citii impreuna cu schemele functionale
- distribuita conductelor de incalzire se realizeaza pozate aparent
- fiecare radiator va fi prevazut cu robinet de aerisire, robinet reglare tur si robinet reglare retur.
- radiatoarele din bai , grupuri sanitare,holuri, casa scarii vor fi echipate cu robinet de reglare pe tur fara cap termostatat
- la executie se vor respecta prevederile normativului I13/2015.
- materialele si echipamentele folosite,precum si lucrarile efectuate vor respecta cerintele de calitate conf. leg.10/1995

VERIFICATOR/ EXPERT	NUME	SEMNATURA	GERINTA	REFERAT / EXPERTIZA NR./ DATA	
PROIECTANT SPECIALITATE:				Beneficiar: DIRECTIA GENERALA DE ASISTENTA SOCIALA SI PROTECTIA COPILULUI PRAHOVA	
140117782008 CUIU 24163455				LUCRARI DE REAMENAJARE PENTRU INFINTAREA CENTRULUI PENTRU INTERVENTIE, CONSILIERE SI SPRJIN PENTRU COPILUL AFLAT IN SITUATIE DE RISC Strada Corneliului, nr. 16, Ploiesti, jud. Prahova	
SPECIFICATIE		NUME	SEMNATURA	DATA	Titlu plansa:
Sei Proiect		ing. Florin Vieru		10 2016	Instalatii Termice Plan parter
Proiectat		ing. Florin Vieru		SCARA	
Desenat		ing. Alex Necescu		1:50	
					Planşa nr.: ITOI