


LEGENDA SUPRAFEȚE			
SIMBOL	DENUMIRE	SUPRAFAȚA (mp)	
M-01	CASA SCARIL	10.14	
M-02	OPEN SPACE	4.78	
M-03	GRUP SANITARA	12.82	
M-04	CAMERA	12.74	
M-05	DORMITOR	28.76	
ARIA UTILA		69.26	
ARIA CONSTRUITA		161.80	

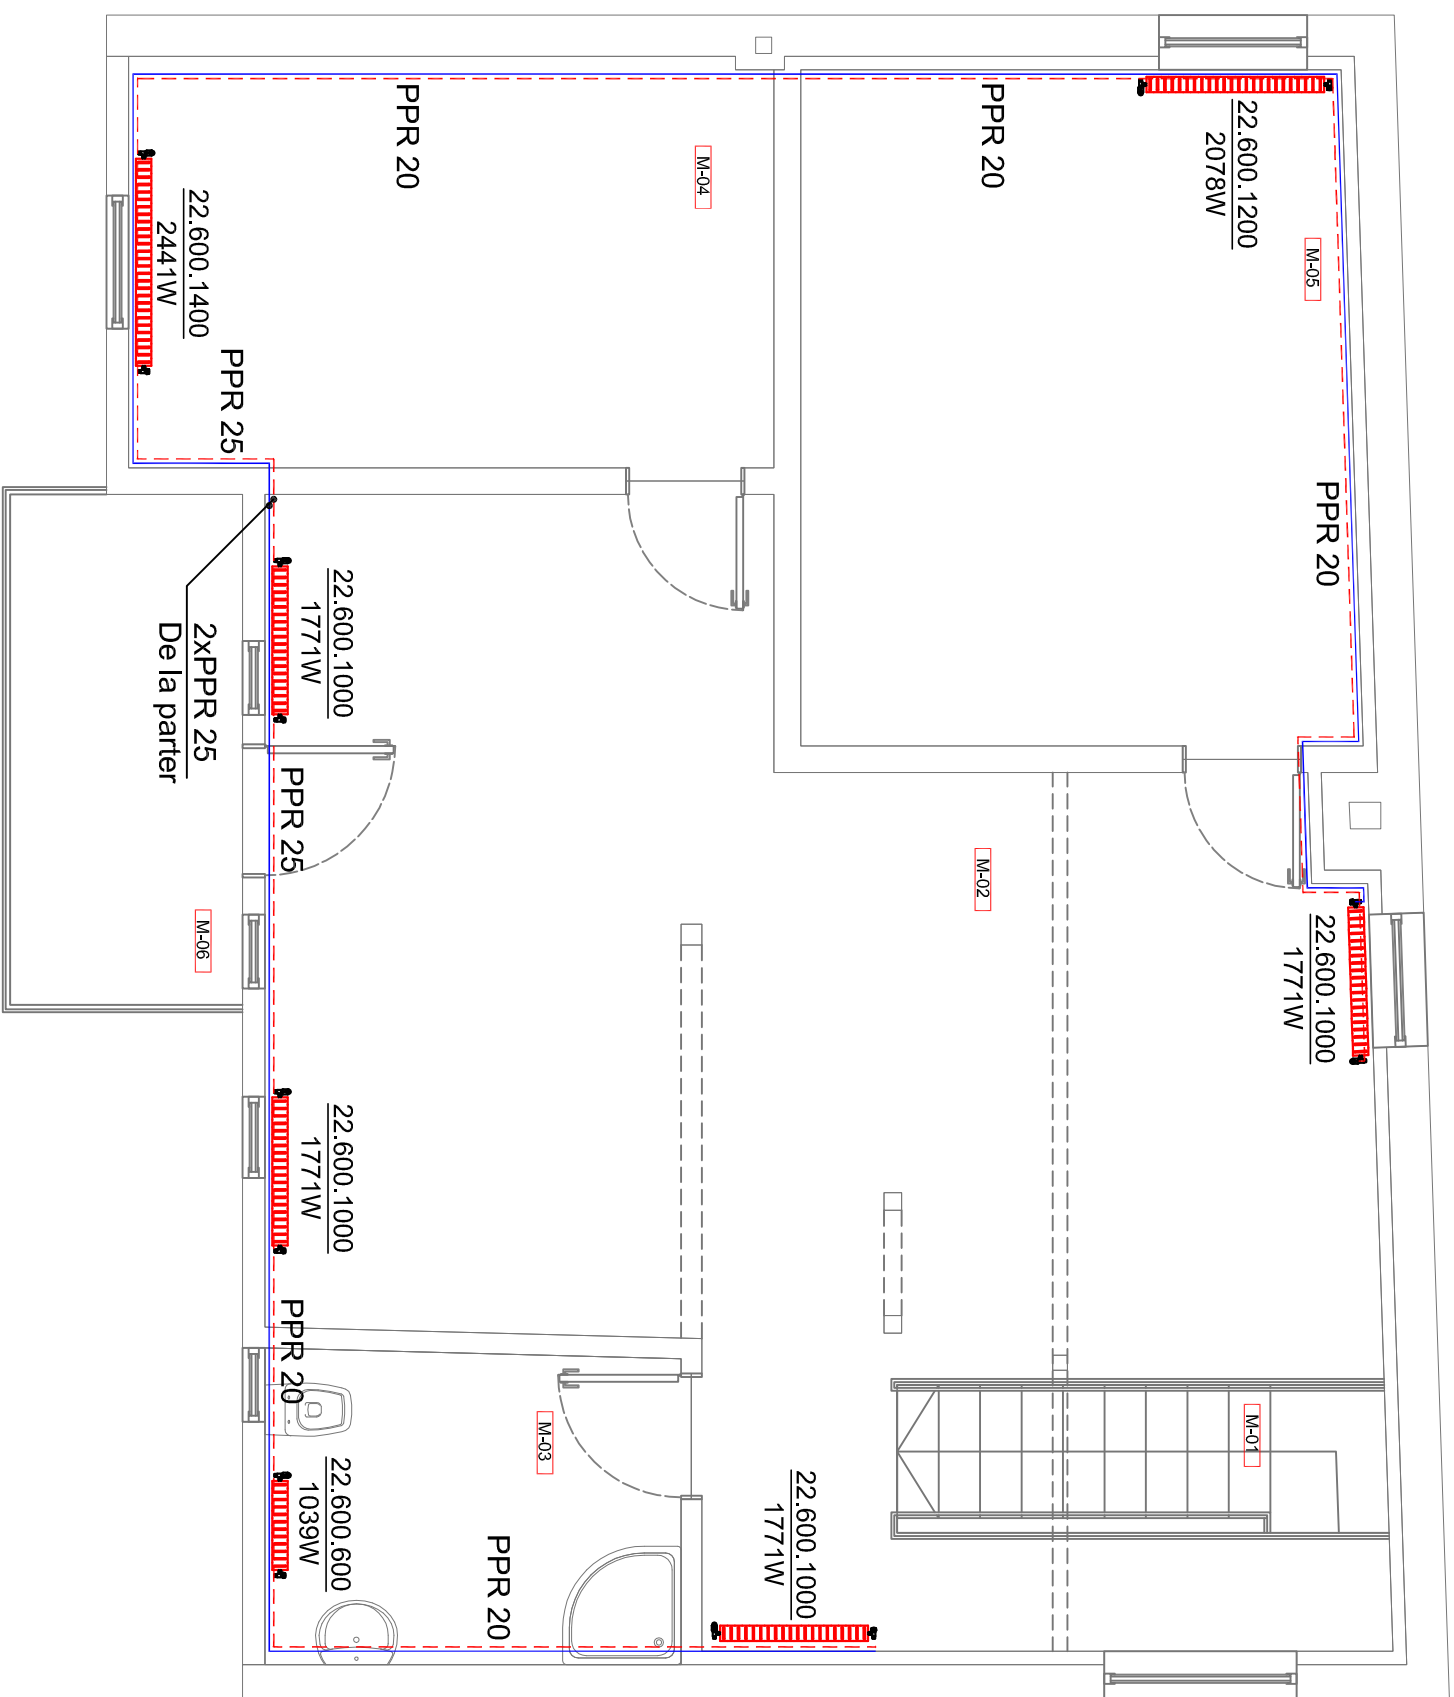


LEGENDA:

-
-
- ### Conducta distributie agent termic

- Radiator de otel tip panou echipat cu robinet termostatat
Radiator din otel tip 22 avand A=104mm, H=600 mm, L=600 mm
sarcina termica 1039W

NOTA:

- planurile se vor citii impreuna cu schemele functionale
- distributia conductelor de incalzire se realizeaza pozate aparent
- fiecare radiator va fi prevazut cu robinet de aerisire, robinet reglare tur si robinet reglare retur.
- radiatoarele din bai , grupuri sanitare,holuri, casa scarii vor fi echipate cu robinet de reglare pe tur fara cap termostatat
- la executie se vor respecta prevederile normativului 113/2015.
- materialele si echipamentele folosite,precum si lucrarile efectuate vor respecta cerintele de calitate conf. leg. 10/1995

VERIFICATOR/ EXPERT	NUME	SEMNATURA	CERINTA	REFERAT / EXPERTIZA NR. / DATA
PROJECTANT SPECIALITATE:				
 ADEX CAD PROJECT S.R.L. Bucuresti, bd. Constantin Brancoveanu Nr.18, Bl B7, ap 115 Tel 0724.061.889, www.adexcad.ro				140/1178/2008 C.U.L.24163455
				Beneficiar: DIRECTIA GENERALA DE ASISTENTA SOCIALA SI PROTECTIA COPILULUI PRAHOVA LUCRARI DE REAMENAJARE PENTRU INFANTARIA CENTRULUI PENTRU INTERVENTIE, CONSILIERE SI SUPRIN PENTRU COPILUL AFLAT IN SITUATIE DE RISC Strada Corneliului nr. 16, Ploiesti, jud. Prahova
SPECIFICATIE	NUME	SEMNATURA	DATA	
Self Project	ing. Florin Vieru		10 2016	Titlu plansa: Instalatii Termice Plan mansarda
Proiectat	ing. Florin Vieru		SCARA	
Desenat	ing. Alex Neacsu		1:50	
				Faza proiect: PT
				Planşa nr.: ITO2