


SCHEMA PREPARARE AGENT TERMIC 80/60°C  
SI APA CALDA MENAJERA

DISTRIBUTIE AGENT TERMIC LA SISTEMELE  
INTERIOARE DE INCALZIRE

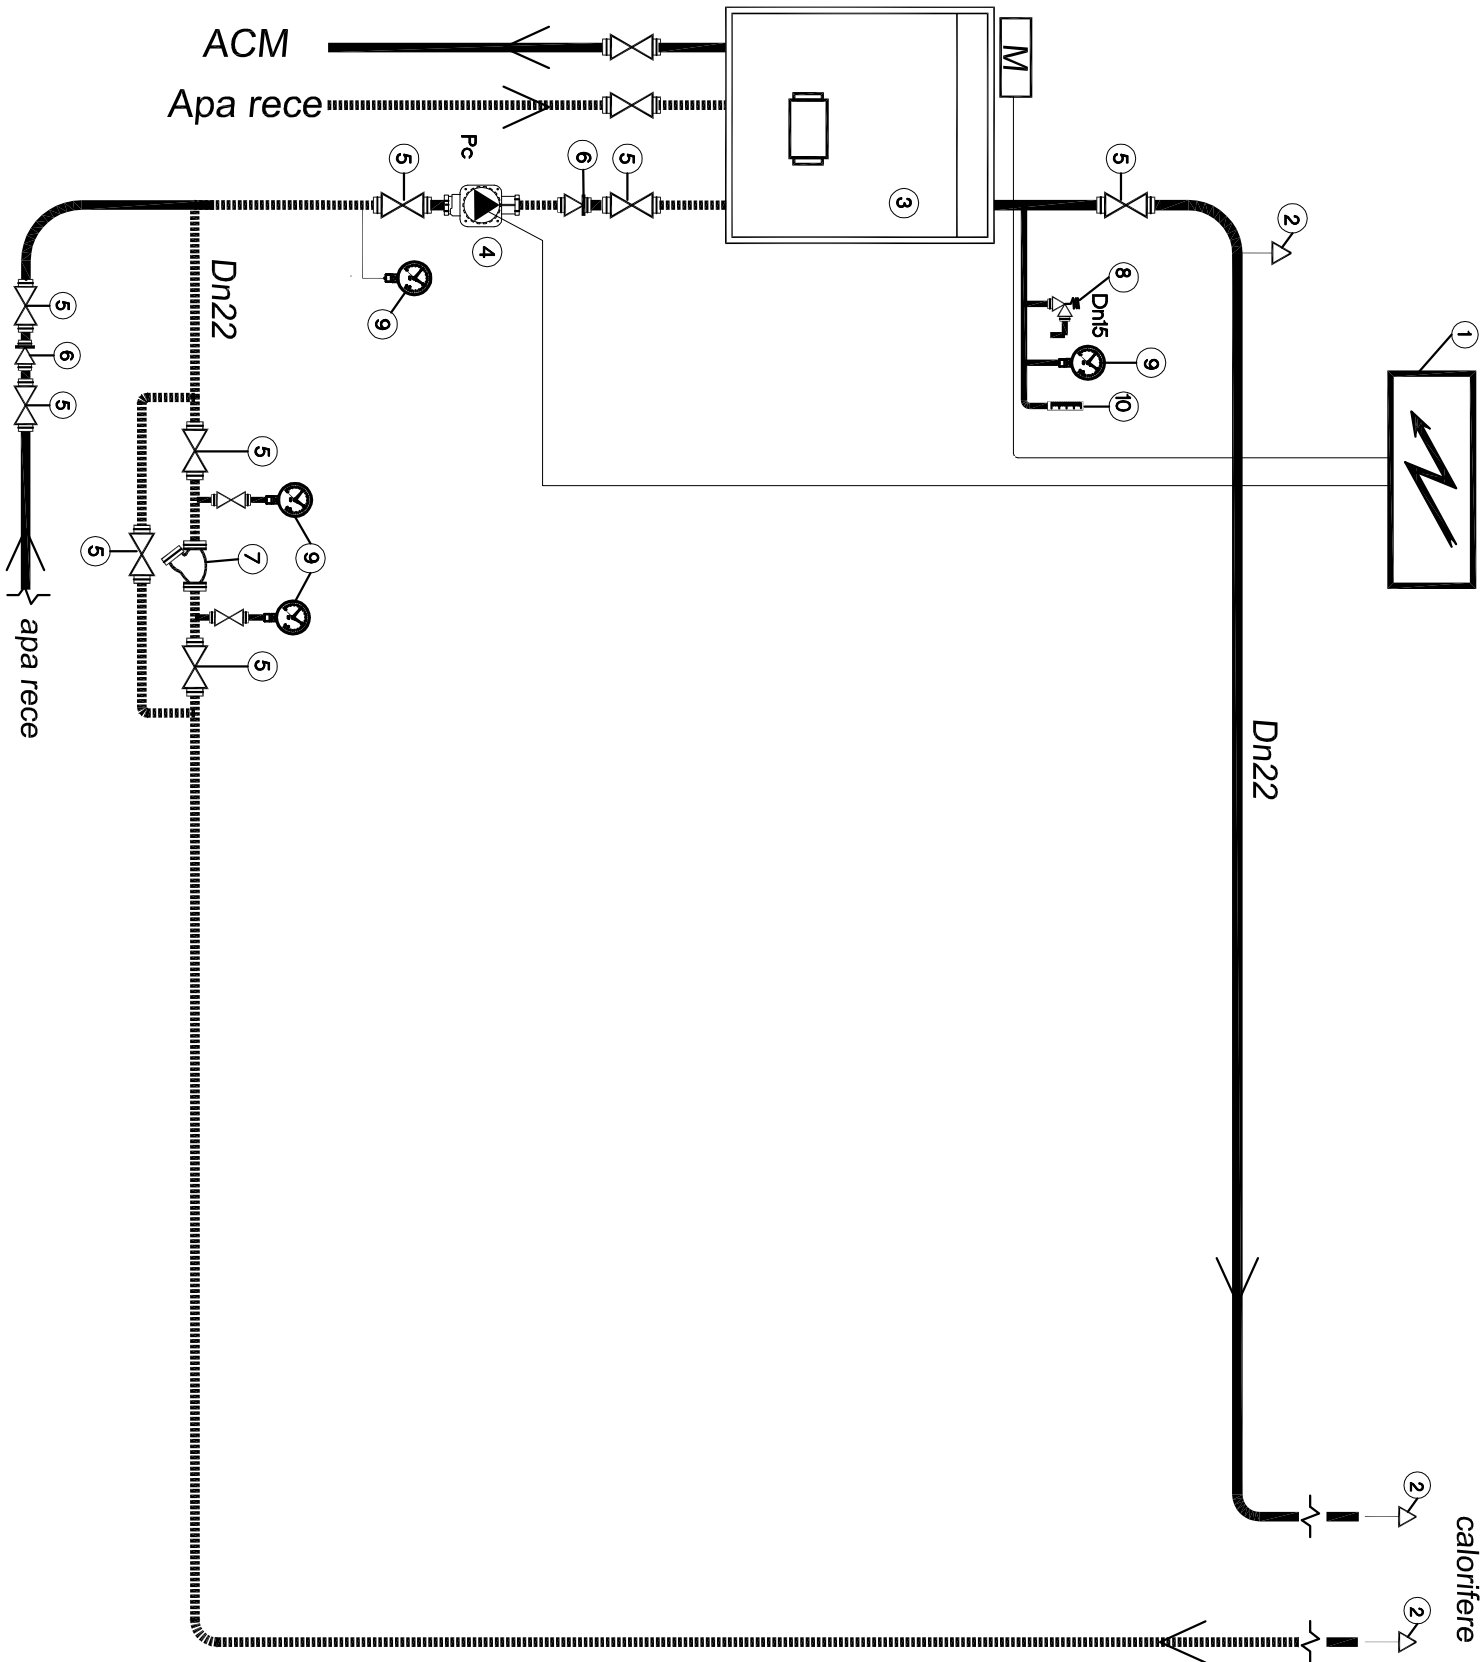

- LEGENDA:
- 1 Tablou electric de forta si de automatizare
  - 2 Aerisitor automat
  - 3 Cazan mural cu tiraj forat, Pn=40kW
  - 4 Pompa circulatie
  - 5 Vana de izolare
  - 6 Ciapeta antiretur
  - 7 Filtru de impuritati
  - 8 Supapa de siguranta
  - 9 Manometru
  - 10 Termometru

VERIFICATOR/ EXPERT	NUME	SEMNATURA	GERINTA	REFERAT / EXPERIENTA NR. / DATA	
PROIECTANT SPECIALITATE:				140117782008 C.U.L. 24.63455	Beneficiar: DIRECTIA GENERALA DE ASISTENTA SOCIALA SI PROTECTIA COPILULUI PRAHOVA
ADDEX CAD PROTECT Adex Cad Protect S.R.L. Bucuresti, bd. Constantin Brancoveanu Nr.18, Bl B7, ap 115 Tel 0724061889 , www.adexcad.ro				10 2016	LUCRARI DE REAMENAJARE PENTRU INFIINTAREA CENTRULUI PENTRU INTERVENTIE, CONSILIERE SI SPRJIN PENTRU COPILUL AFLAT IN SITUATIE DE RISC Strada Corneliului, nr. 16, Ploiesti, jud. Prahova
SPECIFICATIE		NUME	SEMNATURA	DATA	Titlu planse:
Sef Proiect		ing. Florin Vieru		10 2016	Instalatii Termice
Proiectat		ing. Florin Vieru		SCARA	Schema functionala CT
Desenat		ing. Alex Necescu		%	Planse nr.: ITO3